Schnitt A-A (1 : 2)

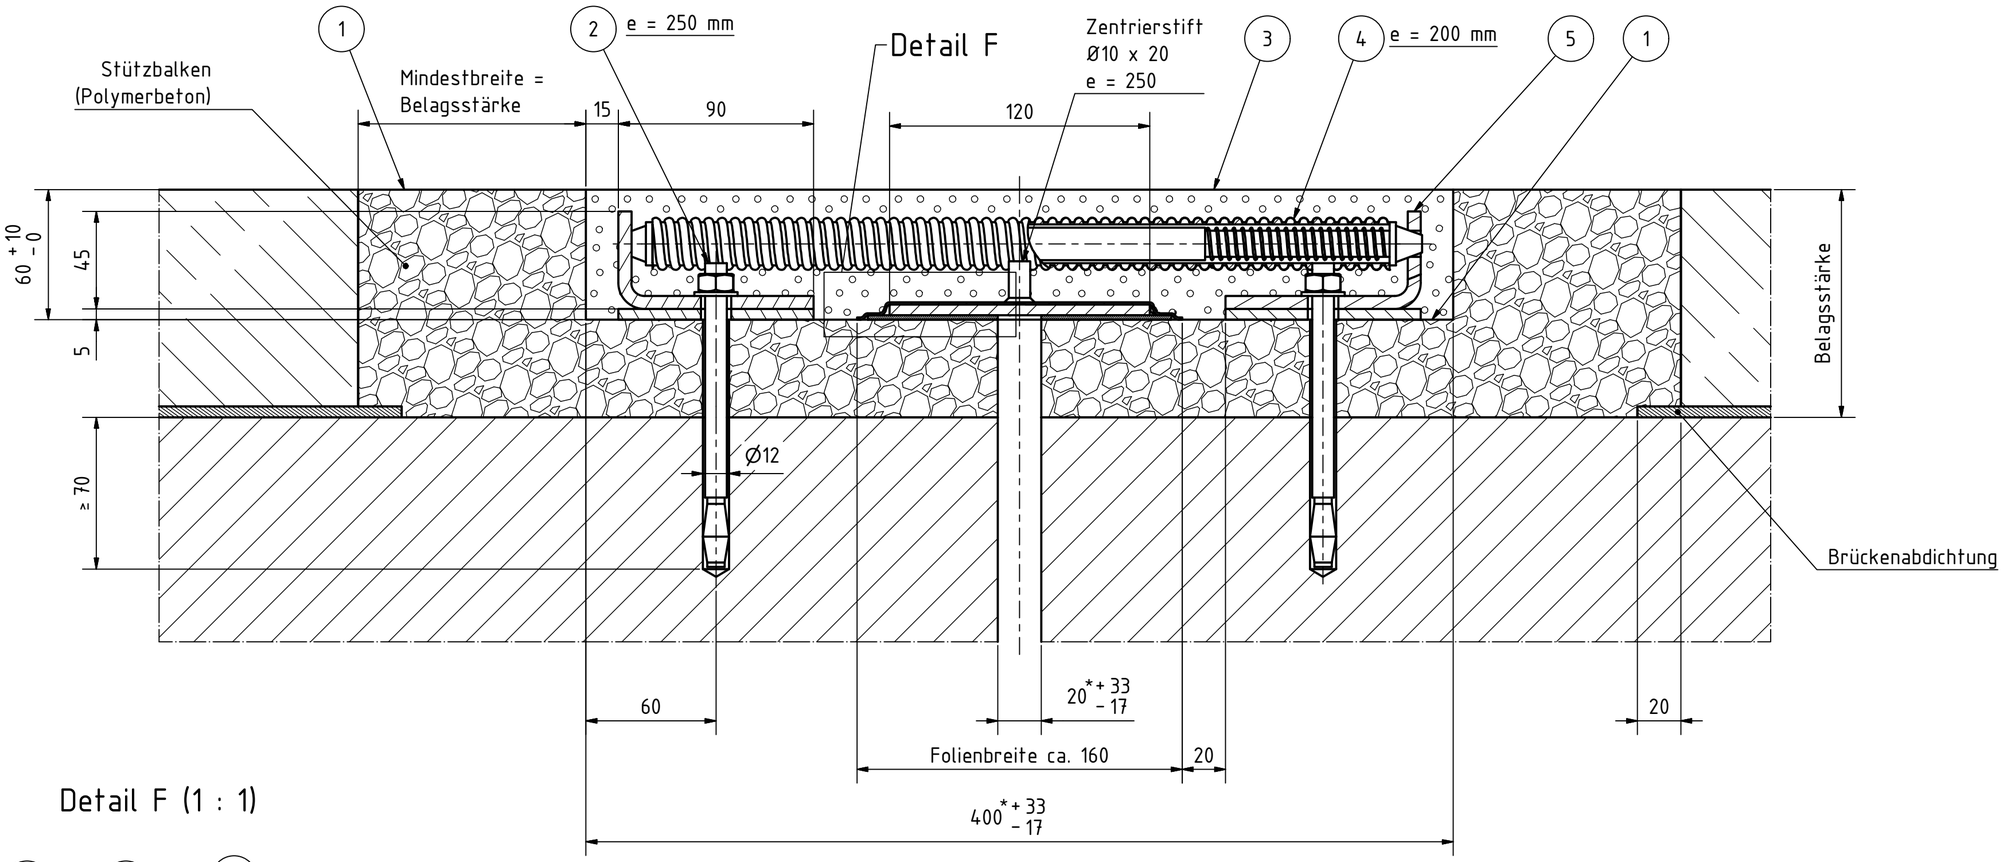

Detail F (1 : 1)

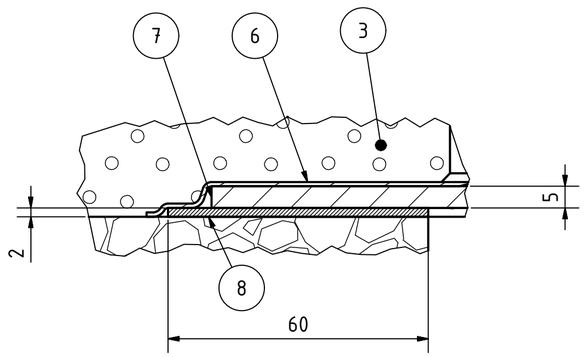

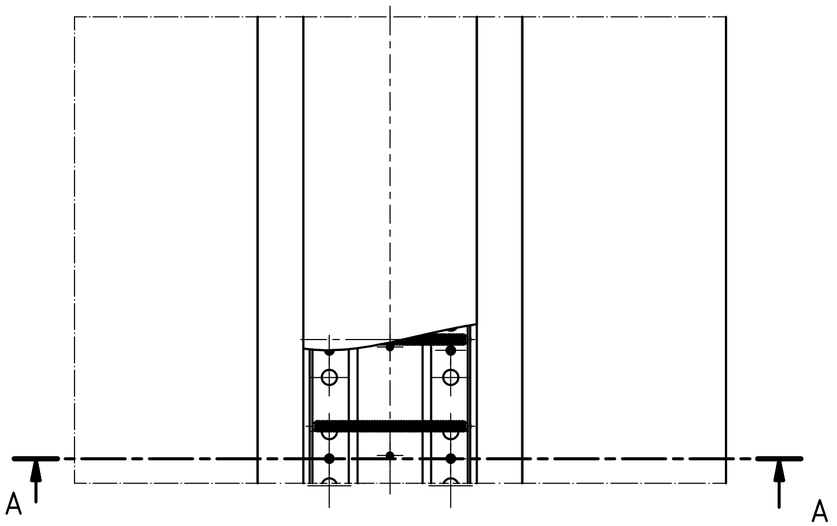

zu beachten:
- Einbautemperaturbereich: 5 - 35 °C
- Luftfeuchtigkeit: ≤ 80 %

Anforderung an den Unterbau:
- Unebenheit der Auflagefläche (WL / Brücke) ± 3 mm/m
- max. Höhenversatz zwischen den Auflageflächen ± 3 mm
- Mindestdruckfestigkeit: 25 N/mm²
- Haftzugfestigkeit: ≥ 1.5 N/mm²
- Restfeuchtigkeit: ≤ 3 %

*) bei Bauwerkstemperatur 16 - 18°C

Pos.	Gegenstand	Abmessungen	Werkstoff	Bemerkung
8	Vergussmassen-Vorlage	Dicke 1 - 2 mm	HEWAFLEX	
7	Fugenabdeckblech	120 x 5 x ...	Edelstahl	
6	Abdeckfolie	Folienbreite: 160 mm	EPDM	
5	Winkelblech geschweisst	90 / 45 x ... x 6	S235	
4	Stabilisierungselement			komplett
3	Vergussmasse		HEWAFLEX	
2	Bolzenanker	M12...	verzinkt	komplett
1	Unterbauverguss		Polymerbeton	

Rev.-Index	letzte Änderung	Sachbearbeiter	Erstelldatum	Prüfer	Prüfungsdatum	Freigeber	Freigabedatum
D	10.11.2016	SL	09.09.2016	MH	12.09.2016	-	-

Auftragsnummer	Auftraggeber	Projekt-Bemerkung
-		

Dateiname	Einheit	Werkstoff	Gewicht	Menge
HJ50 Strasse - D	mm	-	-	-

HEWAJOINT HJ50

Fahrbahnübergang aus Polyurethan

Massstab	Blatt	Stückliste	Projektion
-	1 /1		

ARGE HEWAJOINT (www.hewajoint.ch)

HJ50 Strasse - D

Allgemeintoleranzen für spanende und umformende Bearbeitung, Längen-, und Winkelmasse nach DIN7168 T.1: ☐ mittel ☐ grob ☐ fein
Form- und Lagetoleranzen nach DIN7168 T.2

Für dieses Dokument und den darin dargestellten Gegenstand behalten wir uns alle Rechte vor. Vervielfältigung, Bekanntgabe an Dritte oder Verwendung ohne unsere Zustimmung ist verboten.

Oberflächen- und/oder thermische Behandlung: